


# 8 Eck Grillkota 9,9m<sup>2</sup>

Nicht Maßstabsgerecht

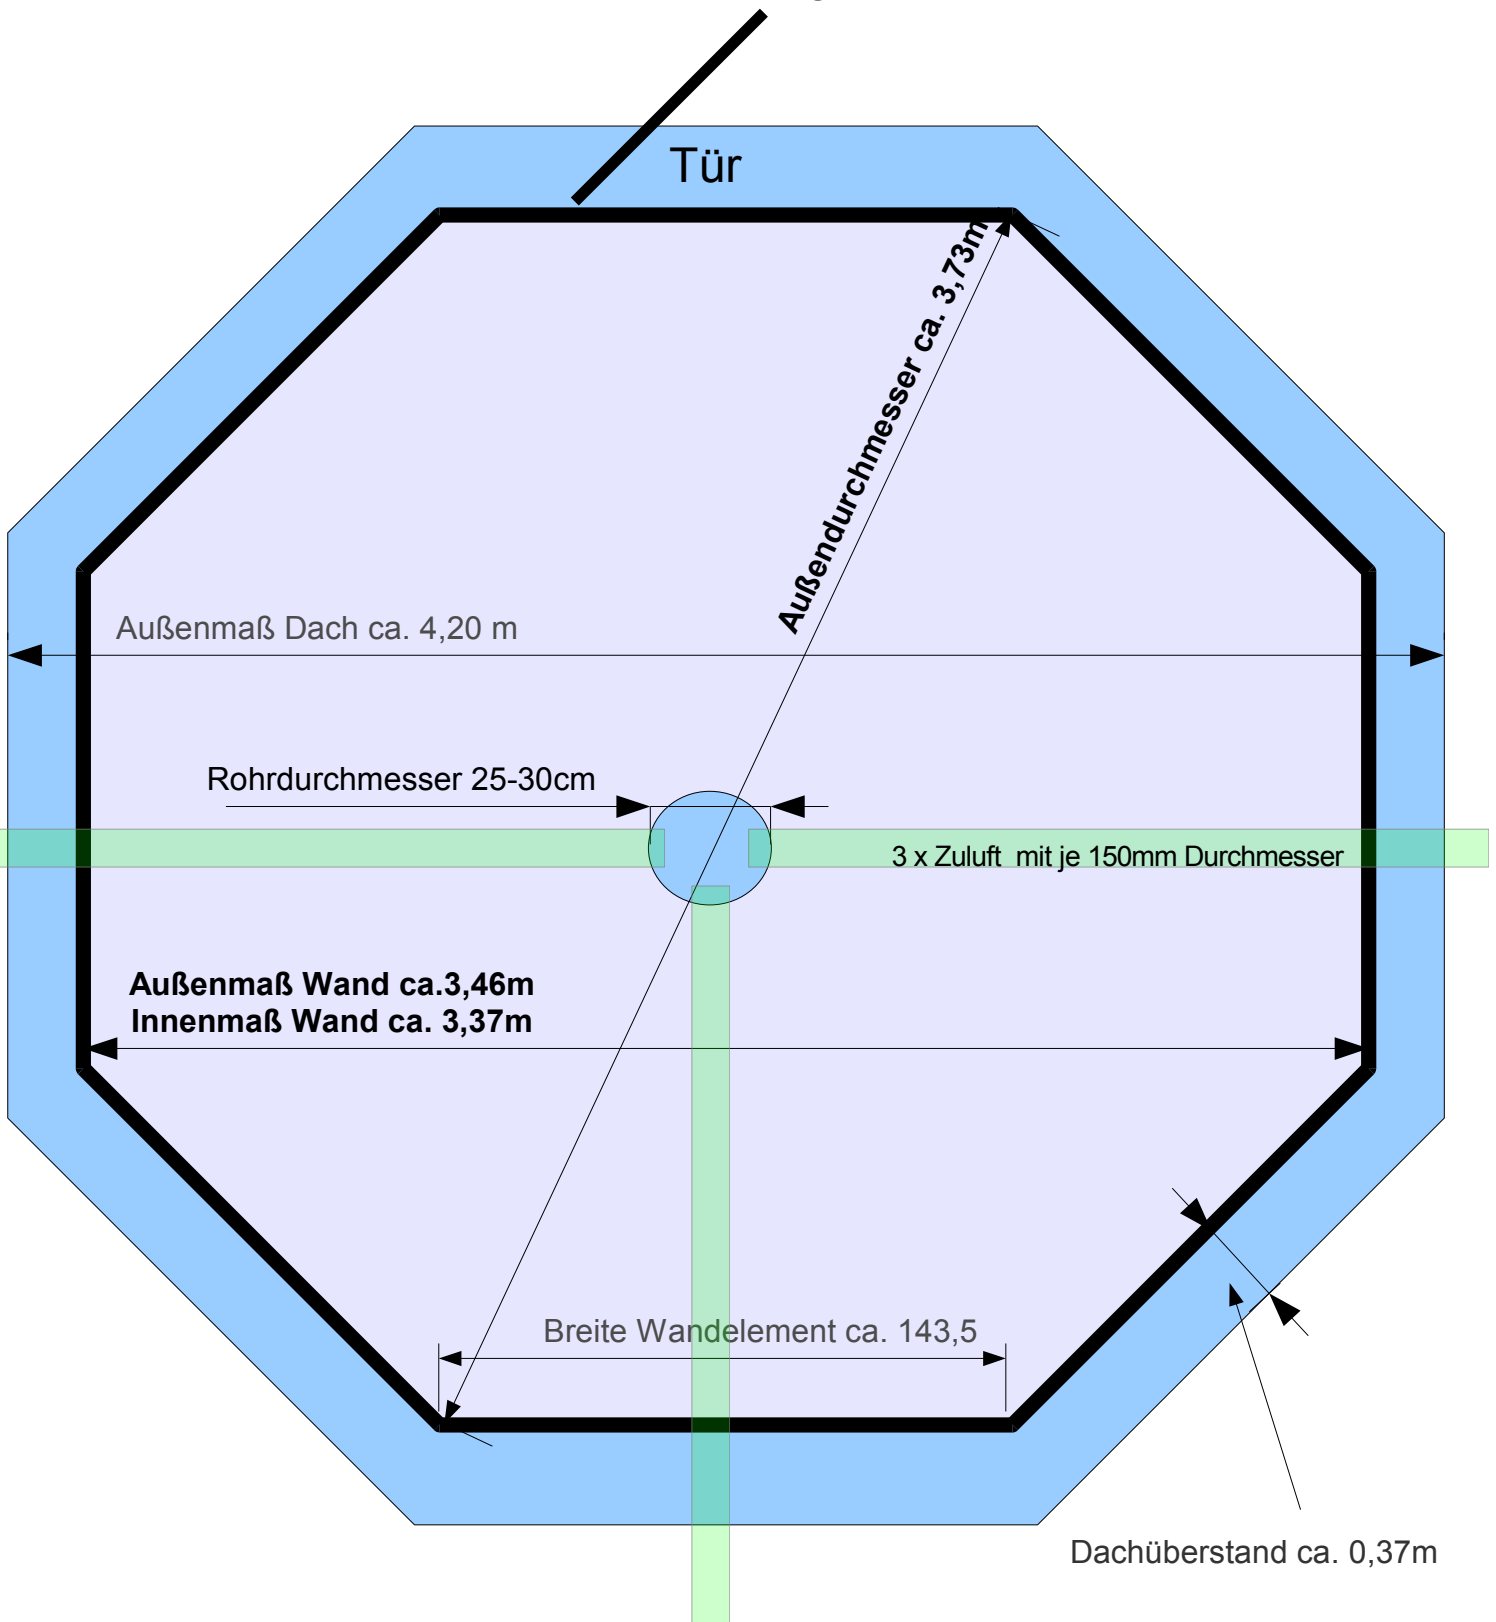

**! Achtung !**

Falls der Eiche Fundament Ring mitbestellt wird.  
Bitte beim Fundamentbau daran denken, daß er  
Innen & Außen ca. 1,2cm Übersteht